

04000931702990008

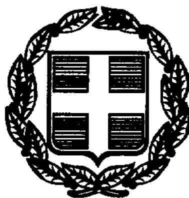

835

ΕΦΗΜΕΡΙΣ ΤΗΣ ΚΥΒΕΡΝΗΣΕΩΣ

ΤΗΣ ΕΛΛΗΝΙΚΗΣ ΔΗΜΟΚΡΑΤΙΑΣ

ΤΕΥΧΟΣ ΤΕΤΑΡΤΟ Αρ. Φύλλου 93

17 Φεβρουαρίου 1999

ΠΕΡΙΕΧΟΜΕΝΑ

ΑΠΑΛΛΟΤΡΙΩΣΕΙΣ

ΑΠΟΦΑΣΕΙΣ

Αριθ. 1004453/337/Β0010 (1)

Καθορισμός ορίων αιγιαλού και δημιουργία ζώνης παραλίας στη θέση «ΑΠΛΩΜΑΤΑ» Δήμου Νάξου, νήσου Νάξου, Νομ. Κυκλάδων.

Ο ΥΠΟΥΡΓΟΣ ΟΙΚΟΝΟΜΙΚΩΝ

Έχοντας υπόψη:

1. Τις διατάξεις των άρθρων 1 μέχρι και 7 του ΑΝ 2344/40 «περί αιγιαλού και παραλίας» όπως τροποποιήθηκε και συμπληρώθηκε με τις διατάξεις του άρθρου 13 του Ν. 1078/80 και του άρθρου 23 του Ν. 1337/83.

2. Τις διατάξεις του Ν. 3200/55 «περί διοικητικής αποκέντρωσης» όπως αυτές τροποποιήθηκαν και ισχύουν σήμερα με τα ΝΔ 532/79, Δ 704/70, Δ 705/70, ΒΔ 192/72, ΠΔ 71/84, ΠΔ 347/86, Ν. 2026/92 και ΠΔ 97/93.

3. Τις διατάξεις του ΝΔ 439/70 «περί συμπληρώσεως των διατάξεων περί αιγιαλού».

4. Τις διατάξεις του άρθρου 20 Ν. 719/77 «περί του τρόπου σύνταξης τοπογραφικών υψομετρικών διαγραμμάτων από ιδιώτες μηχανικούς κ.λπ.».

5. Τις διατάξεις του άρθρου 100 του Π.Δ. 284/88 «περί συγκροτήσεως μεταξύ άλλων και της Επιτροπής καθορισμού ορίων αιγιαλού και θέσεων αμμοληψίας».

6. Την υπ' αριθμ. 1078204/927/0006Α/6.8.92 κοινή υπουργική απόφαση των Υπουργών Προεδρίας και Οικονομικών, με την οποία διατηρείται σε ισχύ η Επιτροπή καθορισμού ορίων αιγιαλού και θέσεων αμμοληψίας.

7. Τις διατάξεις του άρθρου 19 παρ. 5 ΑΝ 2344/95, του άρθρου 52 παρ. 6 Ν. 2218/94, του άρθρου 4 παρ. 7 του Ν 2240/94, δυνάμει των οποίων αρμοδιότητες του Υπουργείου Οικονομικών που είχαν μεταβιβασθεί στους Νομάρχες, ανήκουν στον Περ/κό Δ/ντή, σε συνδυασμό με αυτές του άρθρου 14 παρ. 2 του Ν. 2399/96 με τις οποίες προβλέπεται η κατάργηση των θέσεων των Περ/κών Δ/ντών, οι αρμοδιότητες πλέον του οποίου περιήλθαν στο Γενικό Γραμματέα της Περιφέρειας και ασκούνται από τον Αναπληρωτή Περιφερειακό Δ/ντή.

8. Τις διατάξεις του τέταρτου εδαφίου της παρ. 2 του άρθρου 1 και της παρ. 6 του ίδιου άρθρου του Ν. 2503/97 «Διοίκηση, οργάνωση, στελέχωση της Περιφέρειας, ρύθμιση θεμάτων για την τοπική αυτοδιοίκηση και άλλες διατάξεις (ΦΕΚ 107/Α), σύμφωνα με τις οποίες οι Περιφερειακές Υπηρεσίες του Υπουργείου Οικονομικών, που συγκροτούσαν την Περιφερειακή Διοίκηση του Νομού ή Νομαρχίας, δεν υπήχθησαν στην ενιαία οργανική μονάδα της Περιφέρειας, ούτε καταργήθηκαν, αλλά αποτελούν από 1.9.97, Υπηρεσίες του Υπουργείου Οικονομικών.

9. Την 1087903/1481/0006Β/28.8.97 απόφαση Υπουργού Οικονομικών «περί μεταβίβασης αρμοδιοτήτων του Υπουργού Οικονομικών στους Προϊσταμένους των Περιφερειακών Υπηρεσιών του Υπουργείου Οικονομικών πλην ΓΛΚ και ΓΧΚ.

10. Την από 17.12.97 έκθεση της κατά το άρθρο 100 ΠΔ 284/88 αρμόδιας Επιτροπής καθορισμού ορίων αιγιαλού και παραλίας για τον καθορισμό ορίων αιγιαλού και δημιουργίας ζώνης παραλίας στη θέση «ΑΠΛΩΜΑΤΑ» Δήμου Νάξου, νήσου Νάξου, Ν. Κυκλάδων.

11. Το από Ιούλιο '97 τοπογραφικό - υψομετρικό διάγραμμα, κλίμακας 1:500, αποτελούμενο από μία (1) πινακίδα, που συντάχθηκε από το Ταμείο Αρχαιολογικών Πόρων και Απαλλοτριώσεων του ΥΠ. Πολιτισμού, και το οποίο ελέγχθηκε ως προς την ακρίβεια της αποτύπωσης από τον Αλέξανδρο Μυλωνά, Πολιτικό Μηχανικό τη 17.12.97 και θεωρήθηκε τη 28.2.98 από την Ιφιγένεια Γεωργοπούλου Ντ' Αμίκο, Πρ/νη Αποτυπώσεων και Συντ/σε-

ως Κτιρίων, όπως ορίζουν οι διατάξεις του άρθρου 20 του . 719/77 και συνοδεύει την έκθεση της προαναφερόμενης Επιτροπής.

12. Το υπ' αριθμ. 544.5/761/98/Σ.1213/31.8.98 έγγραφο της Δ/νσης Α2, του Γενικού Επιτελείου Ναυτικού, με το οποίο συμφωνεί με τα καθορισθέντα από την Επιτροπή όρια, αποφασίζει:

Την επικύρωση της από 17.12.97 έκθεσης της κατά το άρθρο 100 Π.Δ. 284/88 αρμοδίας Επιτροπής περί χάραξης των ορίων αιγιαλού και δημιουργία ζώνης παραλίας στη θέση «ΑΠΛΩΜΑΤΑ» Δήμου Νάξου, νήσου Νάξου Νομ. Κυκλάδων, καθώς επίσης και το από Ιούλιο 1997 τοπογραφικό - υψομετρικό διάγραμμα κλίμακας 1:500 αποτελούμενο από μία (1) πινακίδα, που συντάχθηκε από το Ταμείο Αρχαιολογικών Πόρων και Απαλλοτριώσεων του Υπ. Πολιτισμού και το οποίο ελέγχθηκε ως προς την ακρίβεια της αποτύπωσης από τον Αλέξανδρο Μυλωνά Πολιτικό Μηχανικό τη 17.12.97 και θεωρήθηκε τη 18.2.98 από την Ιφιγένεια Γεωργοπούλου Ντ' Αμίκο, Πρ/νη Αποτυπώσεων και Συντ/σεως Κτιρίων, όπως ορίζουν οι διατάξεις του άρθρου 20 του Ν. 719/77.

Στο τοπογραφικό αυτό διάγραμμα, καθορίσθηκε από την αρμόδια Επιτροπή, όπως πιο πάνω αναφέρεται, η οριογραμή του αιγιαλού με κόκκινη συνεχόμενη πολυγωνική γραμμή, με στοιχεία Α1, Α2, Α3..., Α25.

Την οριογραμμή της παραλίας με κίτρινη συνεχόμενη πολυγωνική γραμμή Π1, Π2, Π3,.... Π25.

Παλαιός αιγιαλός δεν υπάρχει στην ανωτέρω περιοχή.

Η παρούσα απόφαση μαζί με την έκθεση της Επιτροπής και το τοπογραφικό διάγραμμα να δημοσιευθούν στην Εφημερίδα της Κυβερνήσεως.

Αθήνα, 21 Ιανουαρίου 1998

Με εντολή Υπουργού
Ο Γεν. Διευθυντής Δημ. Περιουσίας και Εθν. Κληρ/των
ΠΑΝ. ΠΙΛΑΤΗΣ

ΕΚΘΕΣΗ

Επιτροπής καθορισμού των ορίων του αιγιαλού (άρθρο 100 Π.Δ. 284/88).Για τον καθορισμό για πρώτη φορά των ορίων του αιγιαλού στη θέση «Απλώματα» Δήμου Νάξου νήσου Νάξου.

Στη Νάξο την 17 Δεκεμβρίου 1997 οι υπογεγραμμένοι:

1. ΣΤΕΛΙΟΣ ΣΕΖΕΝΙΑΣ Εφοριακός ΔΕ/Α αναπλ. Προϊστάμενος Κτηματικής Υπηρεσίας Ν. Κυκλάδων ως Πρόεδρος κωλυομένου του Προϊσταμένου.

2. ΑΛΕΞΑΝΔΡΟΣ ΜΥΛΩΝΑΣ Πολιτικός Μηχανικός που υπηρετεί στο Πολεοδομικό Γραφείο Νάξου ως μέλος.

3. ΑΝΑΣΤΑΣΙΟΣ ΒΑΡΕΛΑΣ, Υποπλοίαρχος Λ.Σ. Υπολιμενάρχης Νάξου ως μέλος.

που αποτελούμε την επιτροπή καθορισμού των ορίων αιγιαλού και παραλίας σύμφωνα με το άρθρο 100 του Π.Δ. 284/88 και της τηλεφωνικής πρόσκλησης του Προέδρου αυτής μεταβήκαμε επί τόπου στην προαναφερόμενη περιοχή και θέση την 17 Δεκεμβρίου 1997, αφού λάμβαμε υπόψη:

1. Το υπ' αριθ. 9211/ΤΑΠ/ΔΑΣΚ/4.897 έγγραφο Υπουργείου Πολιτισμού - ΤΑΠΑ με το οποίο ζητείτο ο καθορισμός των ορίων του αιγιαλού στην προαναφερόμενη περιοχή.

2. Το υπό του Υπουργείου Πολιτισμού - ΤΑΠΑ συνταχθέν τοπογραφικό διάγραμμα από Ιούλιο 1997 σε μία πινακίδα και σε κλίμακα 1:500 ελεγμένο για την ακρίβεια της αποτύπωσης από τον Πολιτικό Μηχανικό Αλέξανδρο Μυλωνά του Πολεοδομικού Γραφείου επαρχείου Νάξου την 17.12.97 και θεωρήθηκε από την αρχιτέκτονα Μηχανικό Ιφιγένεια Γεωργοπούλου Ντ' Αμίκο Προϊσταμένη Αποτυπώσεων και Συντηρήσεως Κτιρίων του ΤΑΠΑ όπως το άρθρο 20 Ν. 719/77 ορίζει την 18.2.98.

3. Τις διατάξεις του Α.Ν. 2344/40 όπως αυτός τροποποιήθηκε καθώς και την προς αυτόν σχετική Διοικητική και Δικαστηριακή Νομολογία.

4. Την από της επί τόπου μετάβαση σχηματισθείσα αντίληψη περί του πλάτους της βρεχόμενης ζώνης της ξηράς και λοιπών συναφών στοιχείων όπως:

α) Το γεγονός ότι η ακτογραμμή είναι εν μέρει ομαλή και επίπεδη και εν μέρει με καταπτώσεις και μεγάλες κλίσεις.

β) Το γεγονός ότι καταλήγει είναι χείμαρρος στη θάλασσα καθώς επίσης ότι η περιοχή είναι εκτεθειμένη σε βορείους βορειοδυτικούς ανέμους, αποφασίζει:

Καθορίζει επί του ως άνω τοπογραφικού διαγράμματος


α. Την οριογραμή του αιγιαλού με κόκκινη συνεχή πολυγωνική γραμμή Α1, Α2, Α3 ....Α23 Α24 Α25


β) Την οριογραμμή της παραλίας με κίτρινη συνεχή πολυγωνική γραμμή Π1 Π2 Π3 ... Π23 Π24 Π25 πλάτους 10.00 μέτρων επειδή δεν εξυπηρετούνται οι σκοποί του άρθρου 7 παρ. 1 του Α.Ν. 2344/40.

γ) Αποφαίνεται ότι δεν υφίσταται παλαιός αιγιαλός.

Η Επιτροπή

Ο Πρόεδρος	Τα Μέλη
ΣΤΕΛΙΟΣ Μ. ΣΕΖΕΚΙΑΣ	ΑΛΕΞΑΝΔΡΟΣ ΜΥΛΩΝΑΣ
	ΑΝΑΣΤΑΣΙΟΣ ΒΑΡΕΛΑΣ

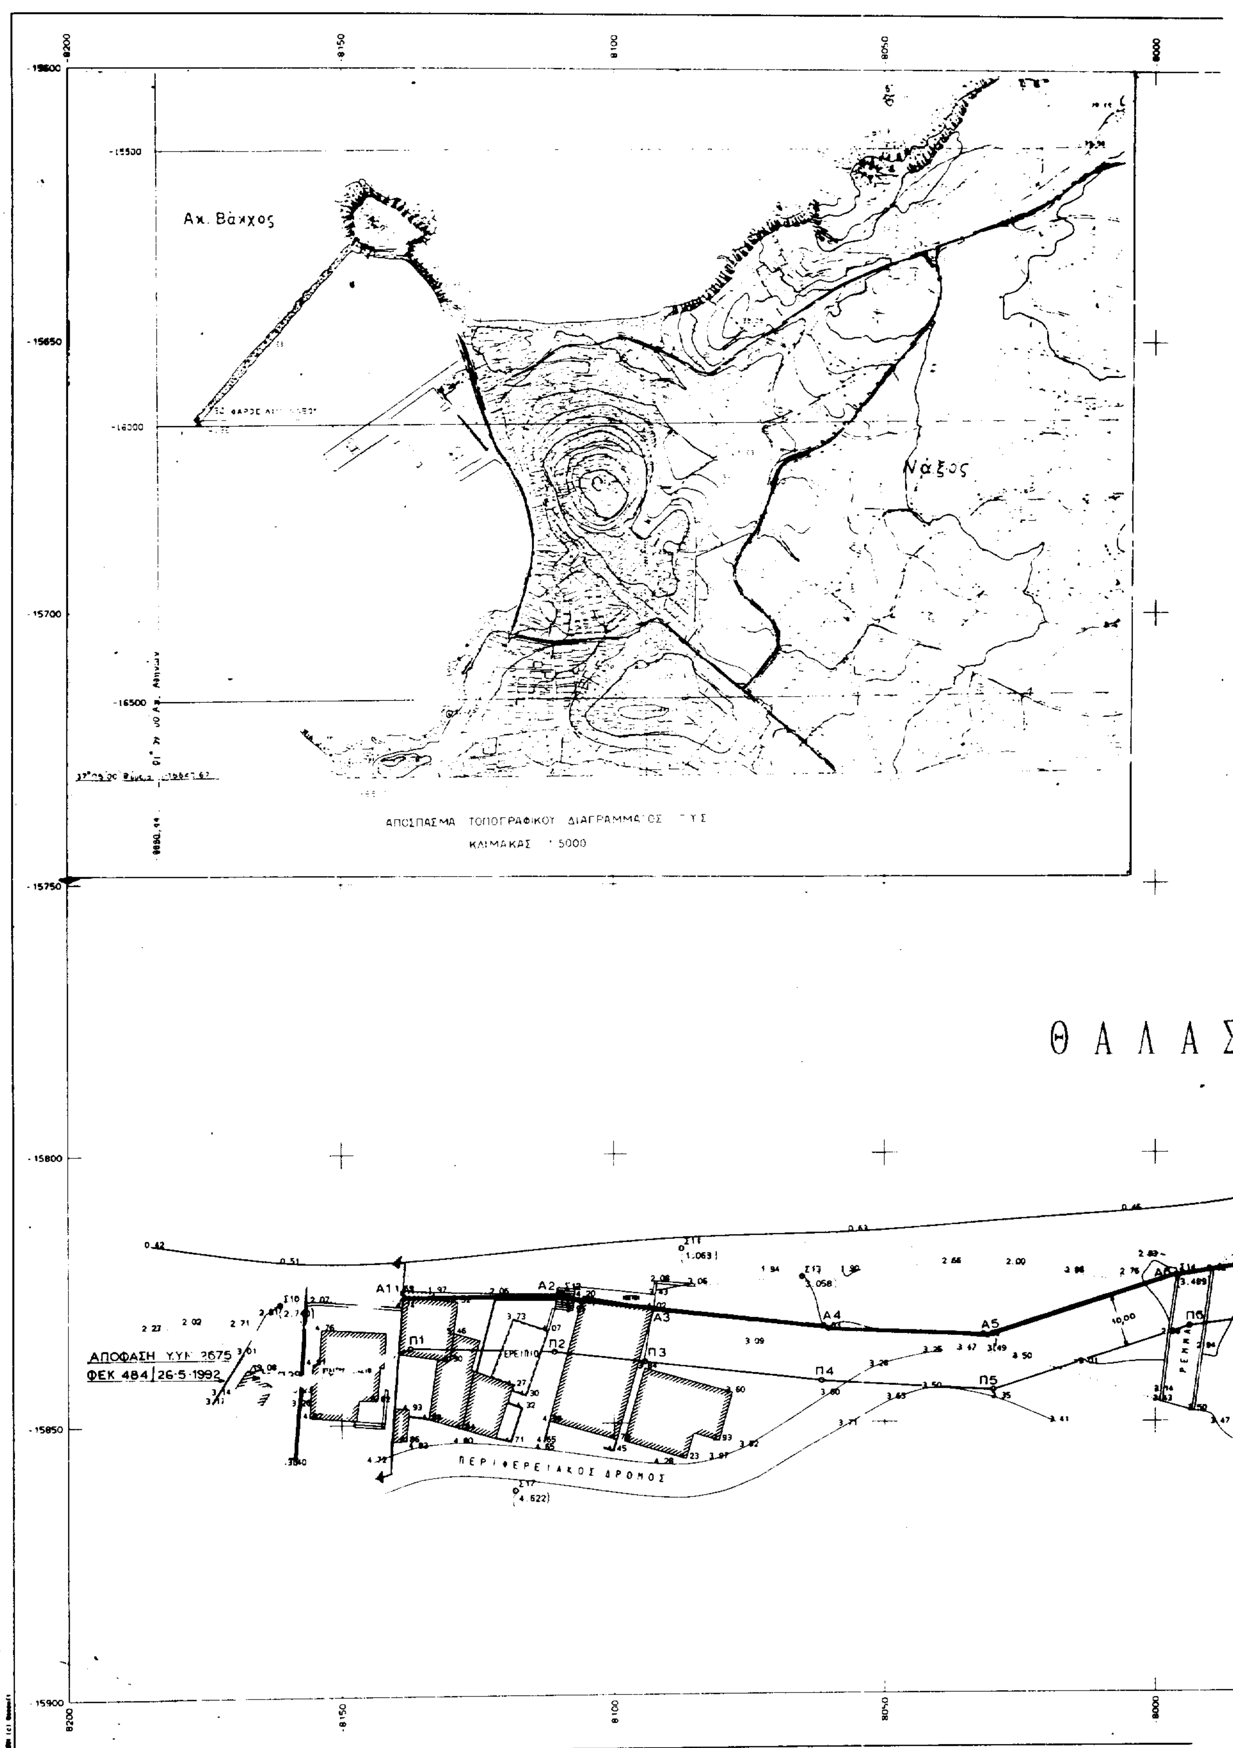
Ακ. Βάκχος
Νάξος
ΑΠΟΣΠΑΣΜΑ ΤΟΠΟΓΡΑΦΙΚΟΥ ΔΙΑΓΡΑΜΜΑΤΟΣ
ΚΛΙΜΑΚΑΣ 5000
Θ Α Λ Α Σ
ΑΠΟΦΑΣΗ Υ.ΥΝ 2675
ΦΕΚ 484 26-5-1992
ΠΕΡΙΦΕΡΕΙΑΚΟΣ ΔΡΟΜΟΣ
ΕΡΕΙΠΙΟ
Α1
Α2
Α3
Α4
Α5
Π1
Π2
Π3
Π4
Π5
Π6
-15600
-15650
-15700
-15750
-15800
-15850
-15900
8200
8150
8100
8050
8000

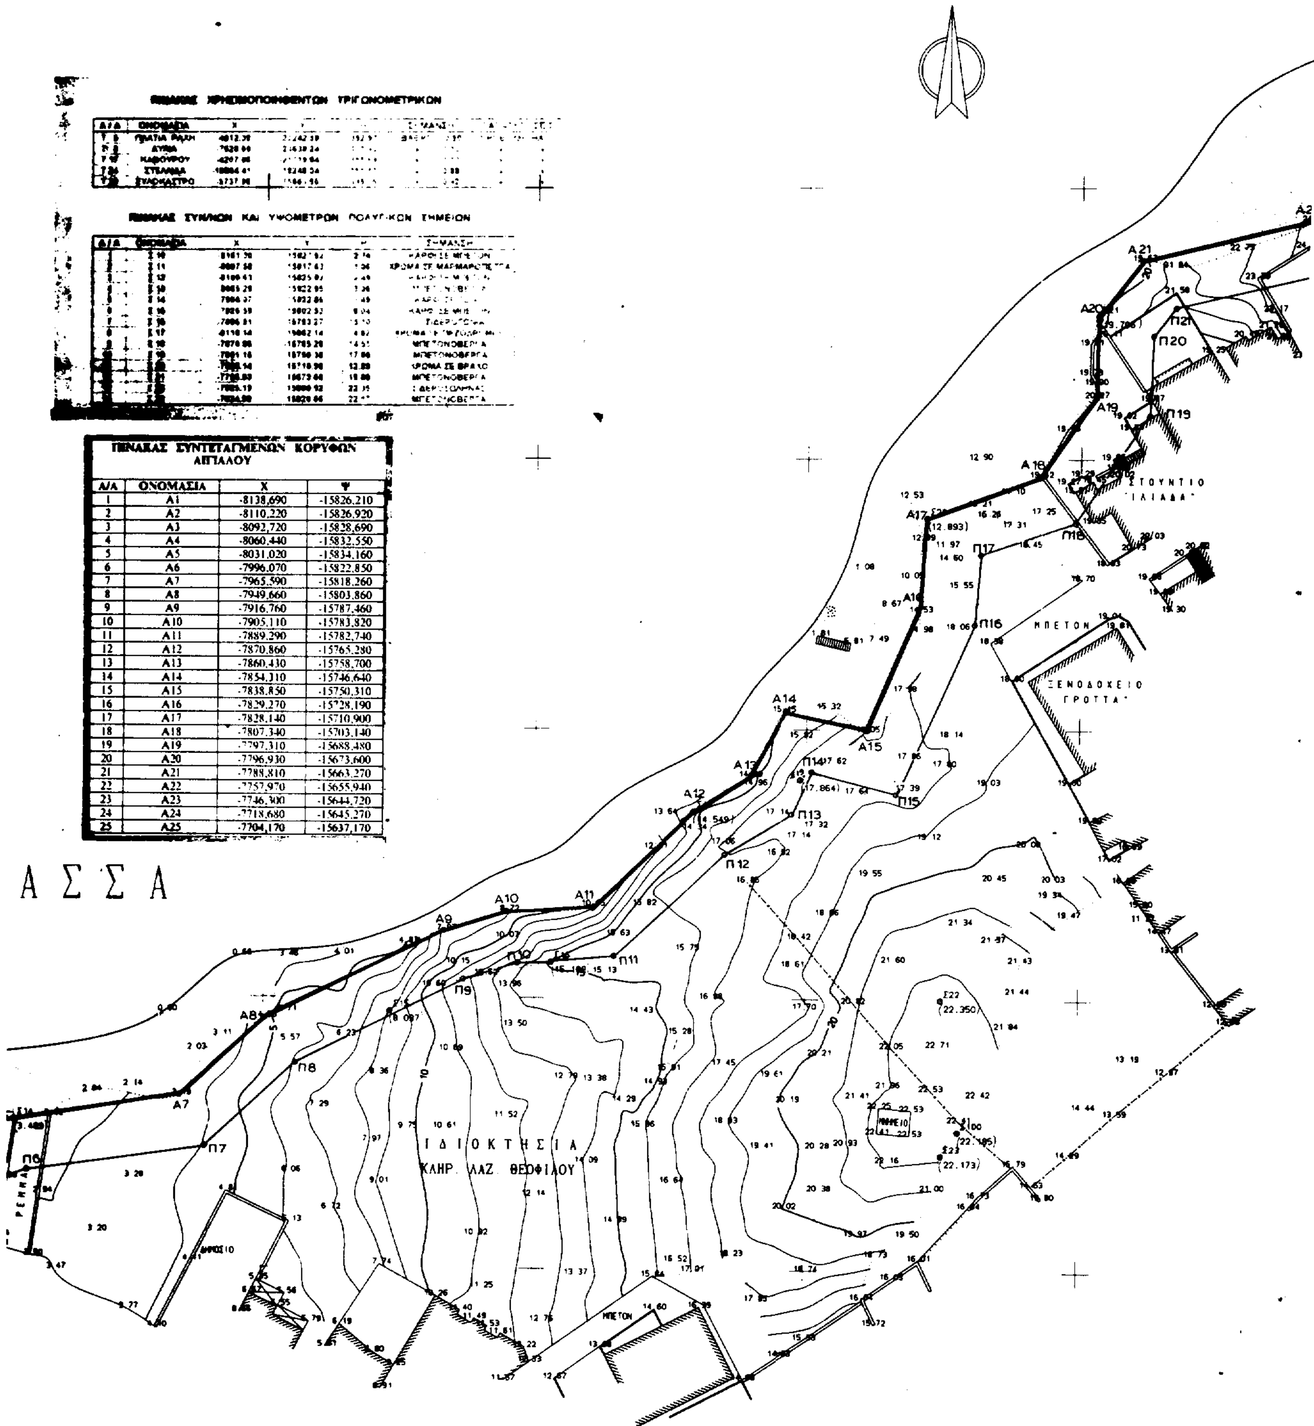

ΠΙΝΑΚΑΣ ΣΥΝΤΕΤΑΓΜΕΝΩΝ ΚΟΡΥΦΩΝ ΑΙΓΙΑΛΟΥ

Α/Α	ΟΝΟΜΑΣΙΑ	Χ	Ψ
1	Α1	-8138,690	-15826,210
2	Α2	-8110,220	-15826,920
3	Α3	-8092,720	-15828,690
4	Α4	-8060,440	-15832,550
5	Α5	-8031,020	-15834,160
6	Α6	-7996,070	-15822,850
7	Α7	-7965,590	-15818,260
8	Α8	-7949,660	-15803,860
9	Α9	-7916,760	-15787,460
10	Α10	-7905,110	-15783,820
11	Α11	-7889,290	-15782,740
12	Α12	-7870,860	-15765,280
13	Α13	-7860,430	-15758,700
14	Α14	-7854,310	-15746,640
15	Α15	-7838,850	-15750,310
16	Α16	-7829,270	-15728,190
17	Α17	-7828,140	-15710,900
18	Α18	-7807,340	-15703,140
19	Α19	-7797,310	-15688,480
20	Α20	-7796,930	-15673,600
21	Α21	-7788,810	-15663,270
22	Α22	-7757,970	-15655,940
23	Α23	-7746,300	-15644,720
24	Α24	-7718,680	-15645,270
25	Α25	-7704,170	-15637,170

ΥΠΟΜΝΗΜΑ

ΤΟ ΠΑΡΟΝ ΤΟΠΟΓΡΑΦΙΚΟ ΔΙΑΓΡΑΜΜΑ ΣΥΝΟΔΕΥΕΙ ΤΗΝ ΑΠΟ 17-12-97 ΕΚΘΕΣΗ ΤΗΣ ΕΠΙΤΡΟΠΗΣ ΤΟΥ ΑΡΘΡΟΥ 100 ΠΔ 284/88

ΚΟΚΚΙΝΗ ΓΡΑΜΜΗ ΑΙΓΙΑΛΟΥ

ΚΙΤΡΙΝΗ ΓΡΑΜΜΗ ΠΑΡΑΛΙΑΣ

ΕΛΕΓΧΘΗΚΕ ΕΠΙ ΤΟΠΟΥ ΓΙΑ ΤΗΝ ΑΚΡΙΒΕΙΑ ΤΗΣ ΑΠΟΤΥΠΩΣΗΣ.

ΝΑΞΟΣ 17-12-1997

ΑΛΕΞΑΝΔΡΟΣ ΜΥΛΩΝΑΣ
ΠΟΛΙΤΙΚΟΣ ΜΗΧΑΝΙΚΟΣ

Η ΕΠΙΤΡΟΠΗ

Ο ΠΡΟΕΔΡΟΣ

ΣΤΕΛΙΟΣ ΣΕΖΕΝΙΑΣ
ΕΦΟΡΙΑΚΟΣ Α

ΤΑ ΜΕΛΗ

1. ΑΛΕΞΑΝΔΡΟΣ ΜΥΛΩΝΑΣ ΠΟΛΙΤΙΚΟΣ ΜΗΧΑΝΙΚΟΣ
2. ΑΝΑΣΤΑΣΙΟΣ ΒΑΡΕΛΑΣ ΥΠΟΠΛ/ΧΟΣ-ΥΠΟΛΙΜ/ΧΗΣ ΝΑΞΟΥ

ΕΘΝΙΚΟ ΤΥΠΟΓΡΑΦΕΙΟ
Για τεχνικούς λόγους στο σχεδιάγραμμα έγινε σμίκρυνση κατά ποσοστό 36 %

ΥΠΟΥΡΓΕΙΟ ΠΟΛΙΤΙΣΜΟΥ
ΤΑΜΕΙΟ ΑΡΧΑΙΟΛΟΓΙΚΩΝ ΠΟΡΩΝ ΚΑΙ ΑΠΑΛΛΟΤΡΙΩΣΕΩΝ
ΔΙΕΥΘΥΝΣΗ ΑΠΟΤΥΠΩΣΕΩΝ ΚΑΙ ΣΥΝΤΗΡΗΣΕΩΣ ΚΤΗΡΙΩΝ
ΤΜΗΜΑ ΑΠΟΤΥΠΩΣΕΩΝ ΚΑΙ ΚΤΗΜΑΤΟΛΟΓΙΟΥ

ΕΡΓΟ: ΤΟΠΟΓΡΑΦΙΚΟ ΔΙΑΓΡΑΜΜΑ ΣΤΑ ΑΠΟΚΟΜΜΑΤΑ Ν. ΝΑΞΟΥ

ΝΟΜΟΣ: ΚΥΚΛΑΔΩΝ
ΕΠΑΡΧΙΑ: ΝΑΞΟΥ
ΔΗΜΟΣ: ΝΑΞΟΥ
ΚΟΙΝΟΤΗΤΑ:
ΕΦΟΡ. ΑΡΧΑΙΟΤ. ΚΑΙ ΕΠΙΚ. Α ΚΥΚΛΑΔΩΝ

ΣΥΝΤΟΝ. ΣΤΗΣ ΜΕΛΕΤΗΣ: Φ ΓΕΝΕΙΑ ΓΕΩΡΓΟΠΟΥΛΟΥ ΝΤΙΑΜΙΚΟ Α.Μ


ΚΑΤΗΓΟΡΙΑ ΜΕΛΕΤΗΣ: ΤΟΠΟΓΡΑΦΙΚΟ ΔΙΑΓΡΑΜΜΑ

ΜΕΛΕΤΗΤΕΣ: ΚΑΤΑΜΠΑΚΟΣ ΘΕΟΔΩΡΟΣ
ΓΡΗΓΟΡΟΠΟΥΛΟΥ ΕΛΕΝΗ Τ.Μ.
ΣΤ. ΝΟΥ ΑΘΗΝΑ Τ.Μ.

ΣΧΕΔΙΑΣΤ. ΚΗ ΠΑΡΟΥΣ ΑΣΗ: ΠΑΠΑΔΟΠΟΥΛΟΥ ΣΟΝΙΑ
ΥΠΕΥΘΥΝΟΣ ΤΜΗΜΑΤΟΣ: ΜΑΥΡΑΙΔΗΣ ΜΙΧΑΗΛ Τ.Μ
ΧΡΟΝΟΣ ΕΚΠΟΝΗΣΗΣ ΜΕΛΕΤΗΣ: ΙΟΥΛΙΟΣ 1997

	146
ΚΩΔΙΚΟΣ	5
ΜΕΛΕΤΗΣ	37
	1
ΑΡΙΘΜΟΣ ΣΧΕΔΙΟΥ Α/Α	2927
ΚΛΙΜΑΞ:	1:500

ΘΕΩΡΗΣΗ:

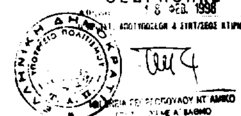

ΑΡΧΕΙΟ: PF2362.FPL

ΠΟΛΕΟΔΟΜΙΑ

ΑΠΟΦΑΣΕΙΣ

Αριθ. 2296/98 (2)

Χαρακτηρισμός δρόμου που συνδέει τον οικισμό «Πατητήρι» με τους οικισμούς «Στενή Βάλα - Καλαμάκια» ως κυριότερου Κοινοτικού και μοναδικού στο Δ. Αλοννήσου.

Ο ΝΟΜΑΡΧΗΣ ΜΑΓΝΗΣΙΑΣ

Έχοντας υπόψη:

1. Τις διατάξεις του Π.Δ/τος της 24.5.85 (ΦΕΚ 270 Δ') «δόμηση εκτός σχεδίου ειδικότερα το άρθρο 1 παράγρ. 2».
2. Την υπ' αριθ. 67/91 απόφαση του Δημοτικού Συμβουλίου Αλοννήσου για τον χαρακτηριμό του δρόμου που συνδέει τον οικισμό «Πατητήρι» με τους οικισμούς «Στενή Βάλα - Καλαμάκια» ως κυριότερου κοινοτικό και μοναδικό.
3. Την 2978/4.11.98 βεβαίωση του Δήμου Αλοννήσου ότι ο δρόμος διανοίχθηκε πριν το έτος 1985.
4. Το απόσπασμα από το αριθ. 20ο/98 πρακτικό του Συμβουλίου Χωροταξίας, Οικισμού και Περιβάλλοντος του Ν. Μαγνησίας, αποφασίζουμε:

Χαρακτηρίζουμε το δρόμο που συνδέει τον οικιμό «Πατητήρι» με τους οικισμούς «Στενή Βάλα - Καλαμάκια» ως κυριότερο Κοινοτικό και μοναδικό όπως αυτός σημειώνεται με το πορτοκαλί χρώμα στο διάγραμμα με κλίμακα 1:25000 που έχει θεωρηθεί από το Δ/ντή ΠΕΧΩΠΕ στις 15.1.99 και αποτελεί αναπόσπαστο μέρος της απόφασης αυτής.


Από τις διατάξεις της απόφασης αυτής δεν προκαλείται δαπάνη σε βάρος του προϋπολογισμού του Δήμου Αλοννήσου.

Η απόφαση αυτή να δημοσιευθεί στην Εφημερίδα της Κυβερνήσεως και ισχύει από την ημερομηνία δημοσίευσης.

Αμέσως μετά τη δημοσίευση της παρούσης στην Εφημερίδα της Κυβερνήσεως ακριβές αντίγραφο του διαγράμματος που τη συνοδεύει θα αναρτηθεί στον πίνακα ανακοινώσεων του τμήματος Κτηματολογίου και Τοπογραφικών Εφαρμογών Ν. Μαγνησίας στην οδό Ιωλκού 76 επί 15ήμερον για να λάβουν γνώση οι ενδιαφερόμενοι.

Βόλος, 19 Ιανουαρίου 1999

Ο Νομάρχης
ΠΑΝΑΓΙΩΤΗΣ ΣΚΟΤΙΝΙΩΤΗΣ

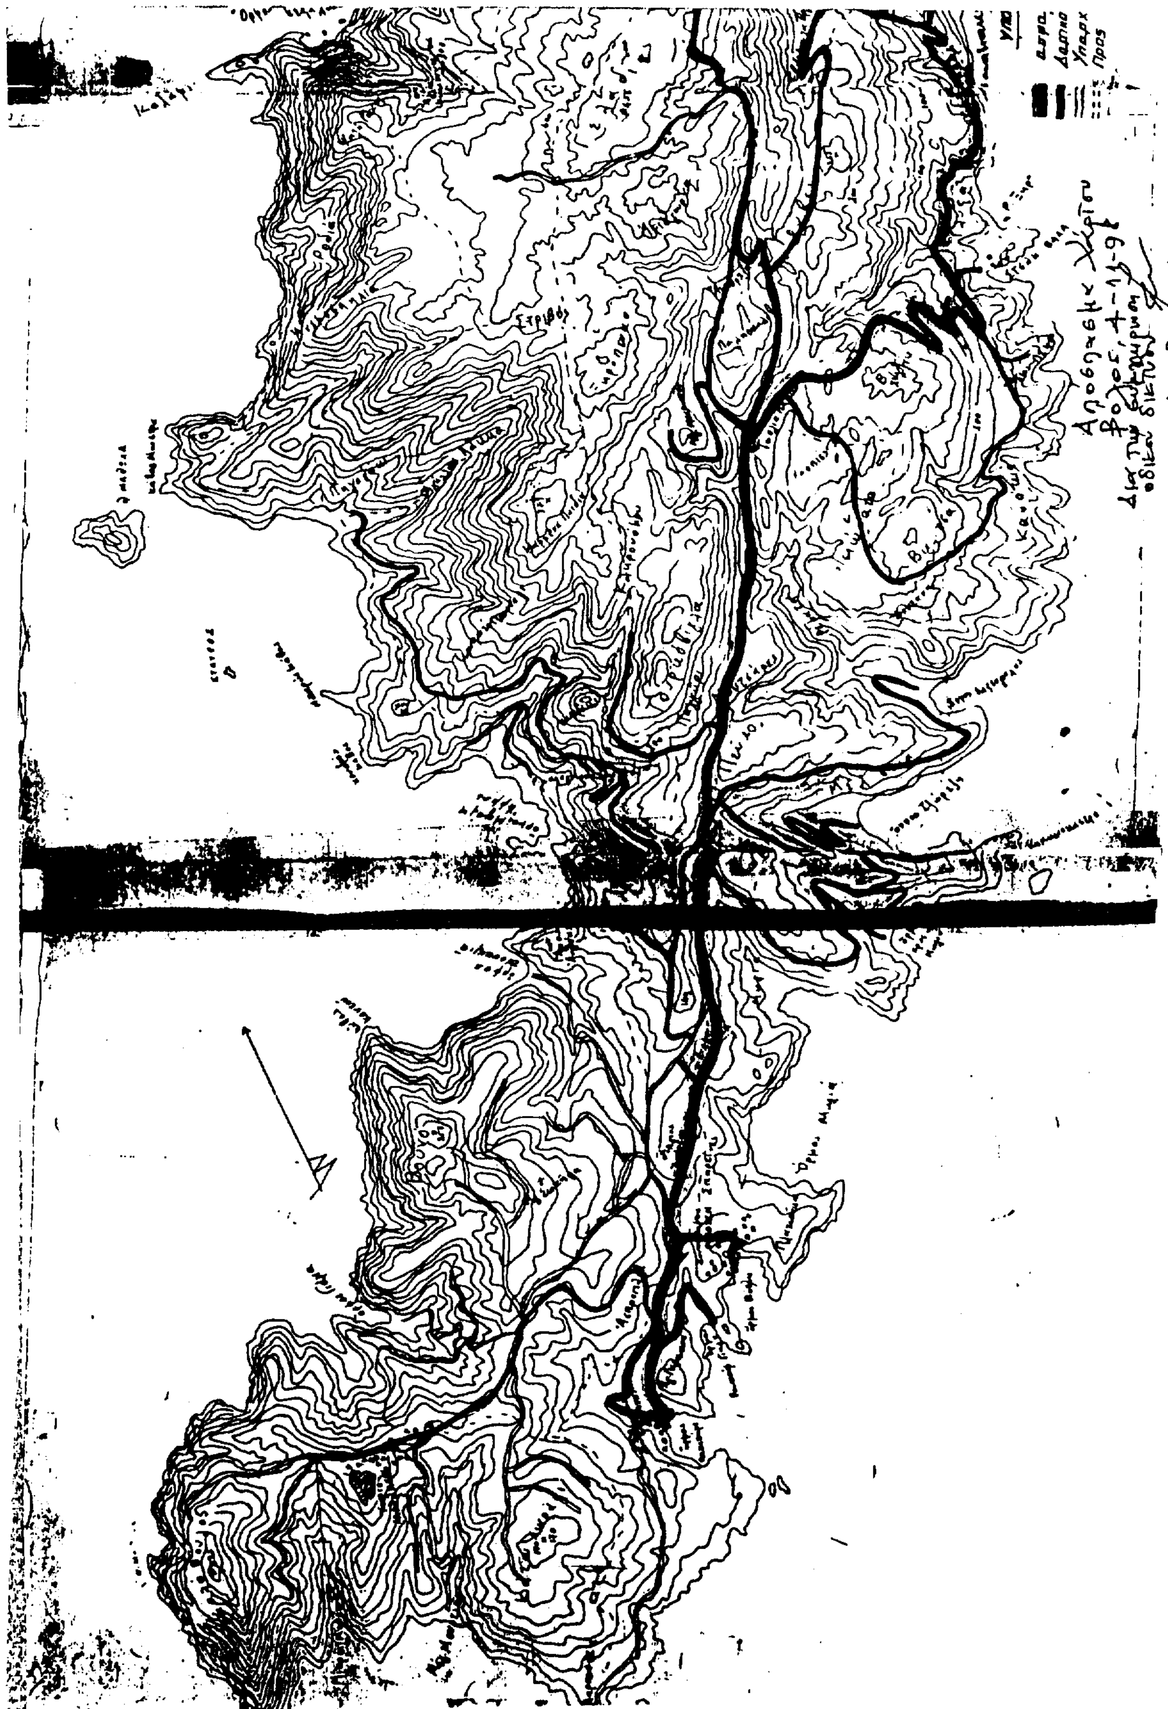

ΕΛΛΗΝΙΚΗ ΔΗΜΟΚΡΑΤΙΑ
ΝΟΝΑΡΧΙΑΚΗ ΑΥΤΟΔΙΟΙΚΗΣΗ ΜΑΓΝΗΣΙΑΣ
Δ/ΝΣΗ ΠΕΧΩΠΕ
ΤΜΗΜΑ ΠΟΛΕΟΔΟΜΙΑΣ ΚΑΙ ΠΟΛΕΟΔΟΜΙΚΩΝ ΕΦΑΡΜΟΓΩΝ

ΧΑΡΑΚΤΗΡΙΣΜΟΣ ΔΡΟΜΟΥ ΠΟΥ ΣΥΝΔΕΕΙ ΤΟΝ ΟΙΚΙΣΜΟ "ΠΑΤΗΤΗΡΙ" ΜΕ ΤΟΥΣ ΟΙΚΙΣΜΟΥΣ "ΣΤΕΝΗ-ΒΑΛΑ - ΚΑΛΑΜΑΚΙΑ" ΤΟΥ ΔΗΜΟΥ ΑΛΟΝΗΣΟΥ

ΚΛΙΜΑΚΑ 1:500

ΘΕΩΡΗΣΗ
Ο Δ/ΝΤΗΣ ΠΕΧΩΠΕ
ΒΟΛΟΣ 15-1-99

ΜΑΓΓΟΣ ΒΑΙΟΣ
ΑΡΧ/ΝΑΣ ΜΗΧΑΝΙΚΟΣ

ΕΘΝΙΚΟ ΤΥΠΟΓΡΑΦΕΙΟ
Για τεχνικούς λόγους στο σχεδιάγραμμο έγινε σμίκρυνση κατά ποσοστό 55 %

ΠΕΡΙΛΗΨΗ ΑΠΟΦΑΣΗΣ

Χαρακτηρίζουμε τον δρόμο που συνδέει τον οικισμό "Πατητήρι" με τους οικισμούς "Στενή Βάλα - Καλαμάκια" ως κυριώτερο Κοινοτικό και μοναδικό όπως αυτός σημειώνεται με πορτοκαλί χρώμα στο διάγραμμα με κλίμακα 1:25000 που έχει θεωρηθεί από τον Δ/ντη ΠΕΧΩΠΕ στις 15-1-99 και αποτελεί αναπόσπαστο μέρος της απόφασης αυτής.

Εγκρίνεται ως παράρτημα της 2296/98 απόφασης
ΒΟΛΟΣ 19-1-1999

Ο ΝΟΜΑΡΧΗΣ ΜΑΓΝΗΣΙΑΣ

ΠΑΝΑΓΙΩΤΗΣ ΣΚΟΤΙΝΙΩΤΗΣ

ΦΕΚ αρ. .... τεύχος Δ

ΧΑΡΤΗΣ ΝΗΣΟΥ ΑΛΟΝΝΗΣΟΥ
ΚΛΙΜΑΚΑ 1:25.000